

WE 2, belegt
Wohnung: 52,83 qm inkl. 2,13 qm Garten

WE 1
Büro/ Gewerbe 96,90 qm


Simplon Baugruppe

büro 1.0
Jablonskistr. 10, 10405 Berlin
Tel: 030 - 44 01 22 99


Haus A
Grundriss EG

M 1:100 08. März 2010

Matkovskystrasse

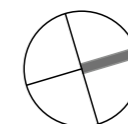

Hof

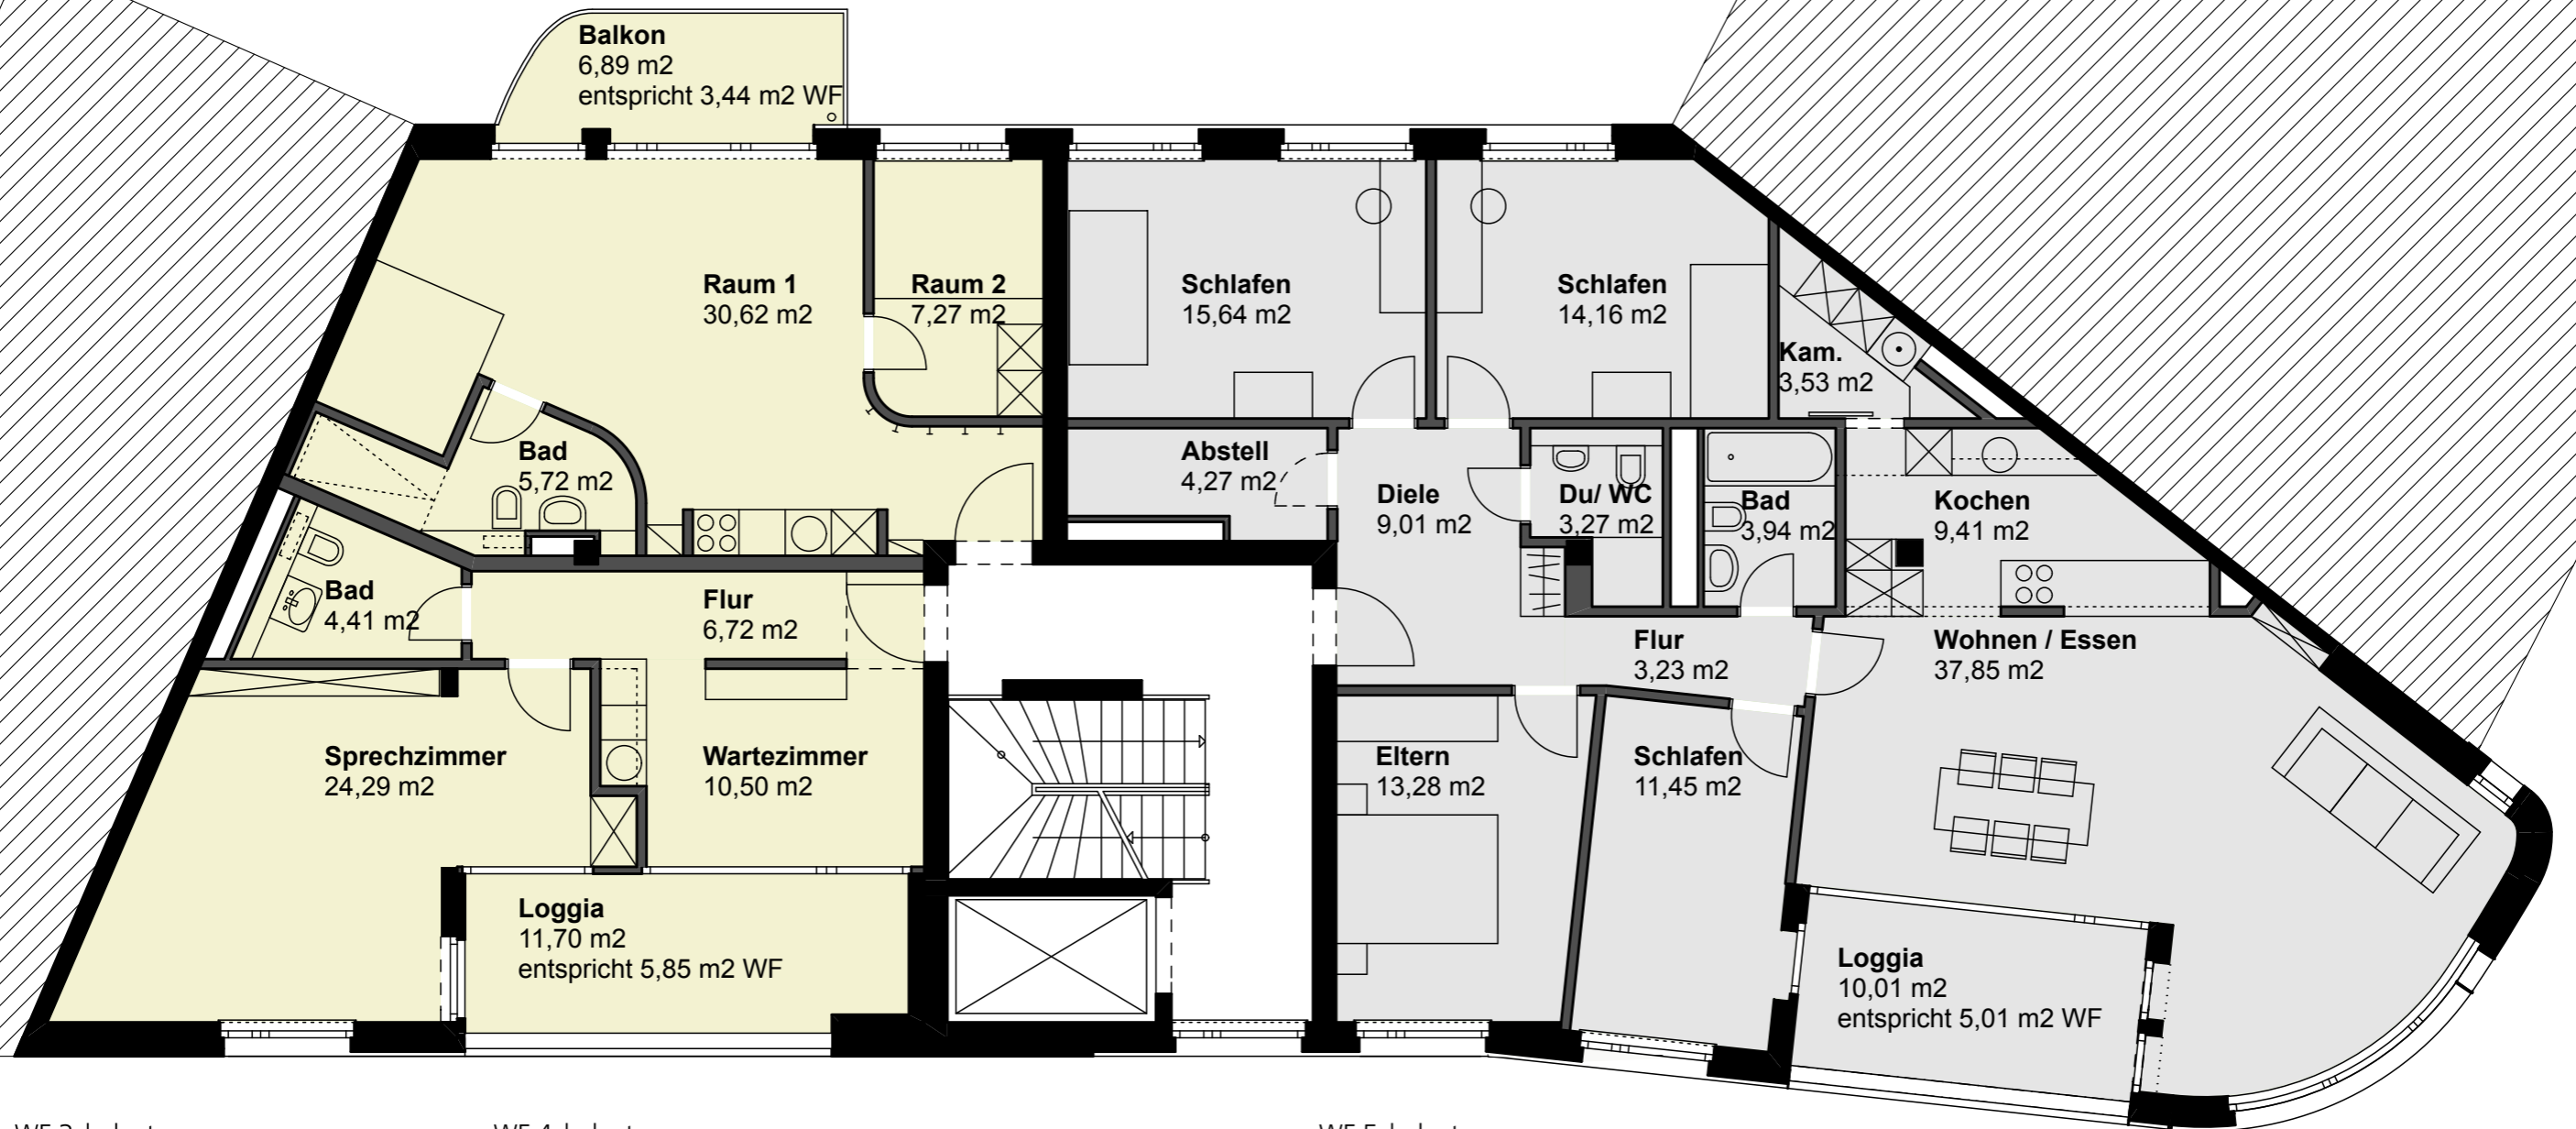

WE 3, belegt

Wohnung: 51,77 qm inkl. 5,85 qm Loggia

WE 4, belegt

Wohnung: 47,06 qm inkl. 3,45 qm Balkon

WE 5, belegt

5 Zimmer-Wohnung: 134,05 qm inkl. 5,01 qm Loggia,



Simplon Baugruppe

büro 1.0
Jablonskistr. 10, 10405 Berlin
Tel: 030 - 44 01 22 99


Haus A
Grundriss 1.OG

M 1:100 08. März 2010

Matkowskystrasse

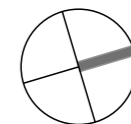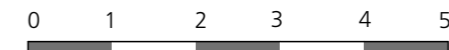

Hof

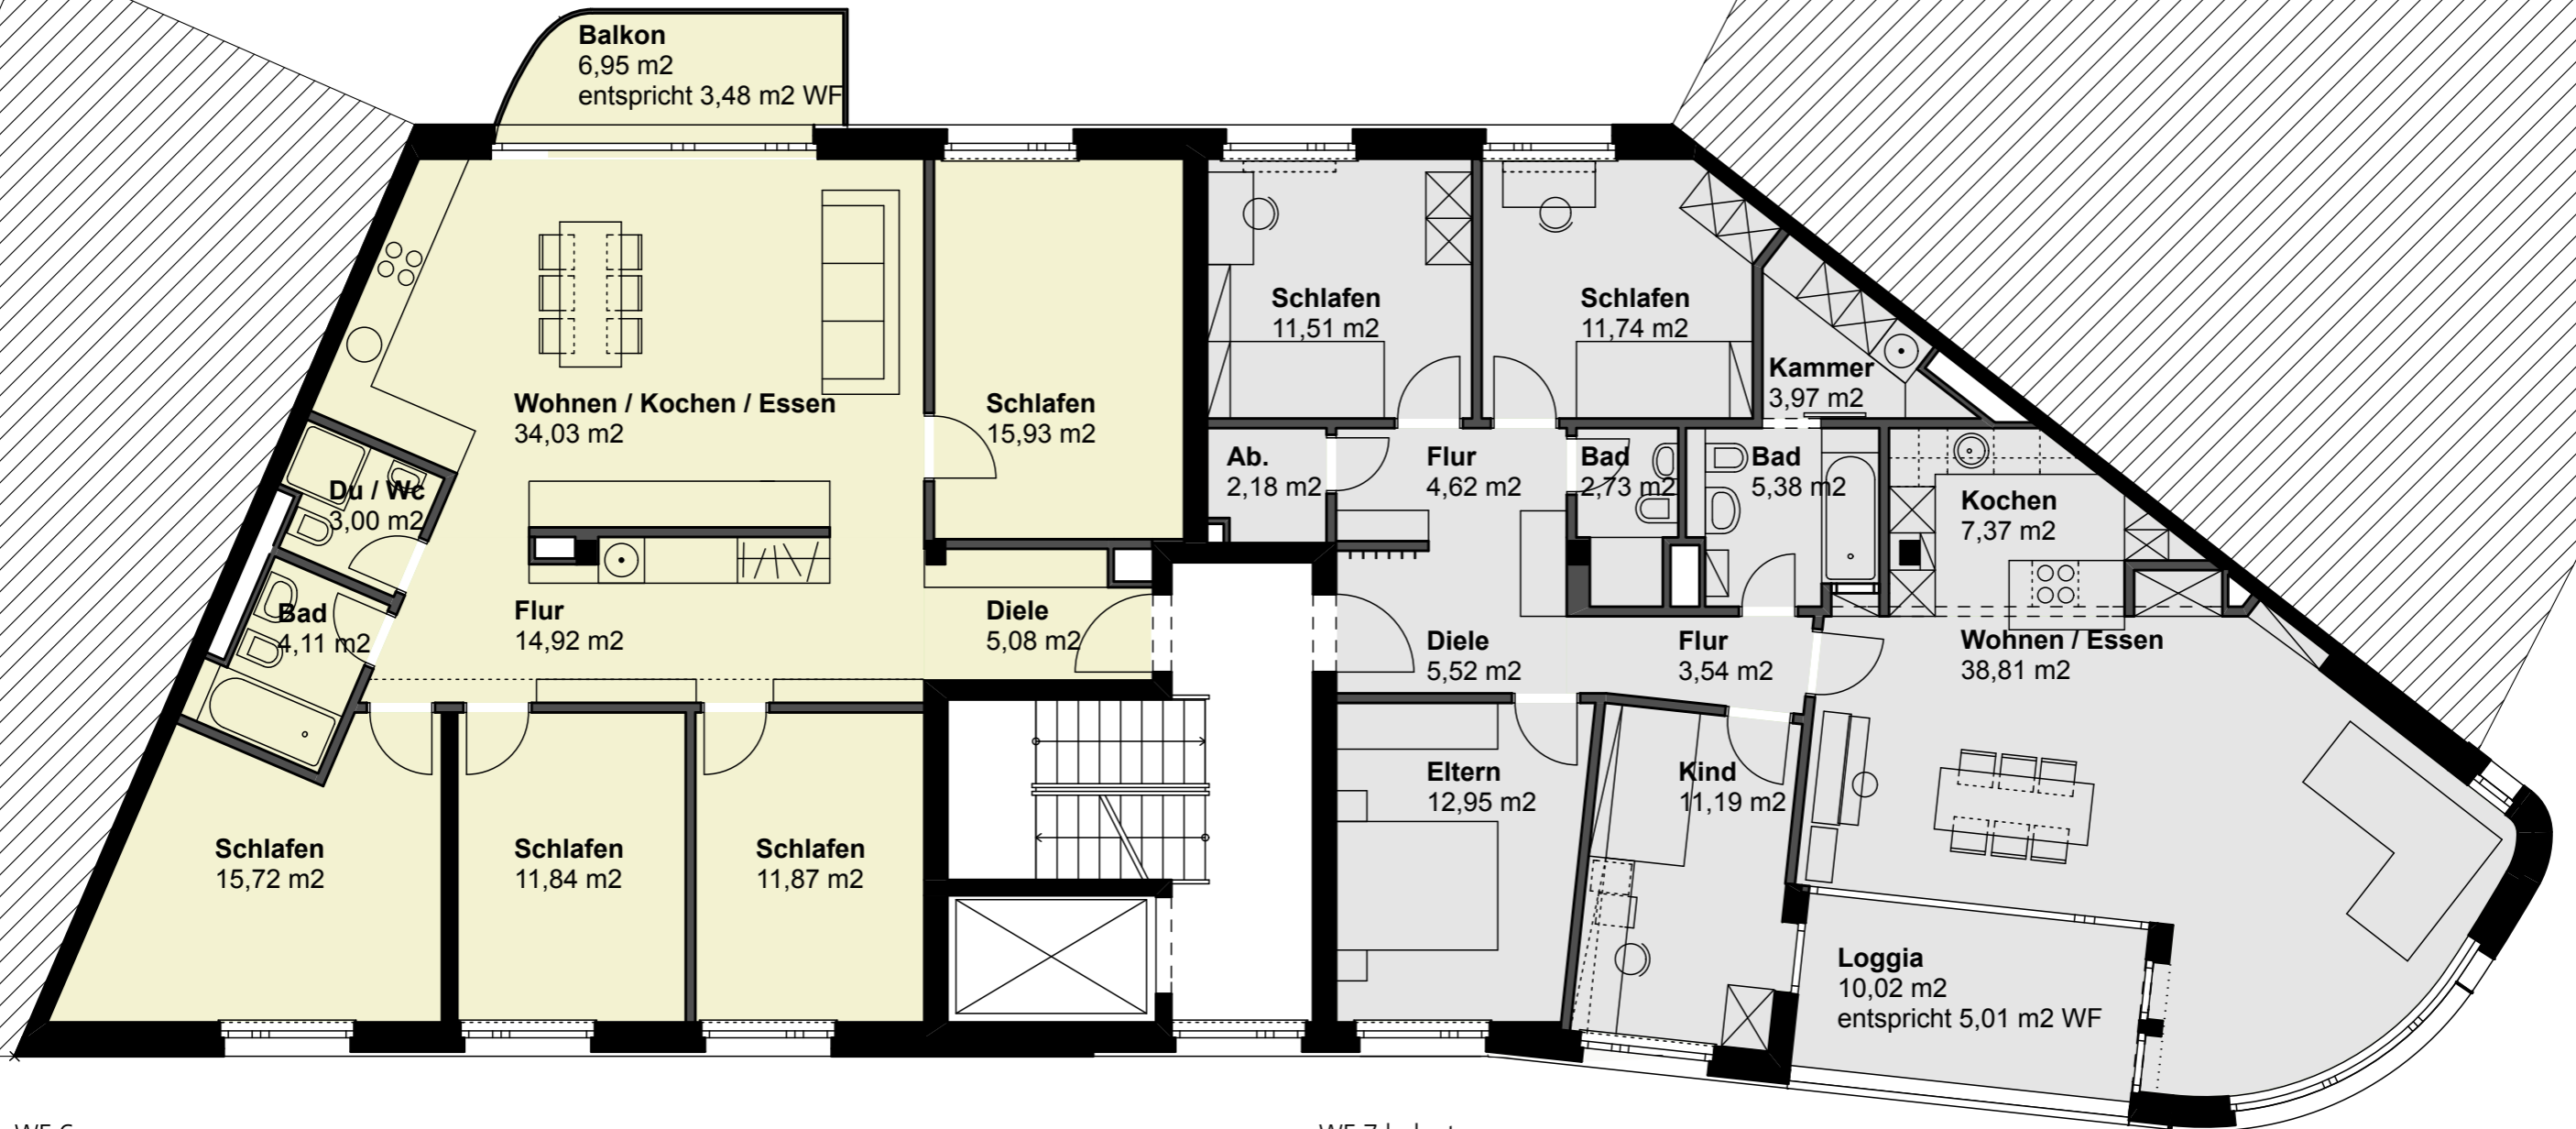

WE 6,
5 Zimmer-Wohnung: 119,98 qm inkl. 3,48 qm Balkon

WE 7, belegt
5 Zimmer-Wohnung: 126,52 qm inkl. 5,01 qm Loggia


Simplon Baugruppe

büro 1.0
Jablonskistr. 10, 10405 Berlin
Tel: 030 - 44 01 22 99


Haus A
Grundriss 2.OG

M 1:100 08. März 2010

Matkovskystrasse

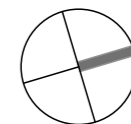

Hof

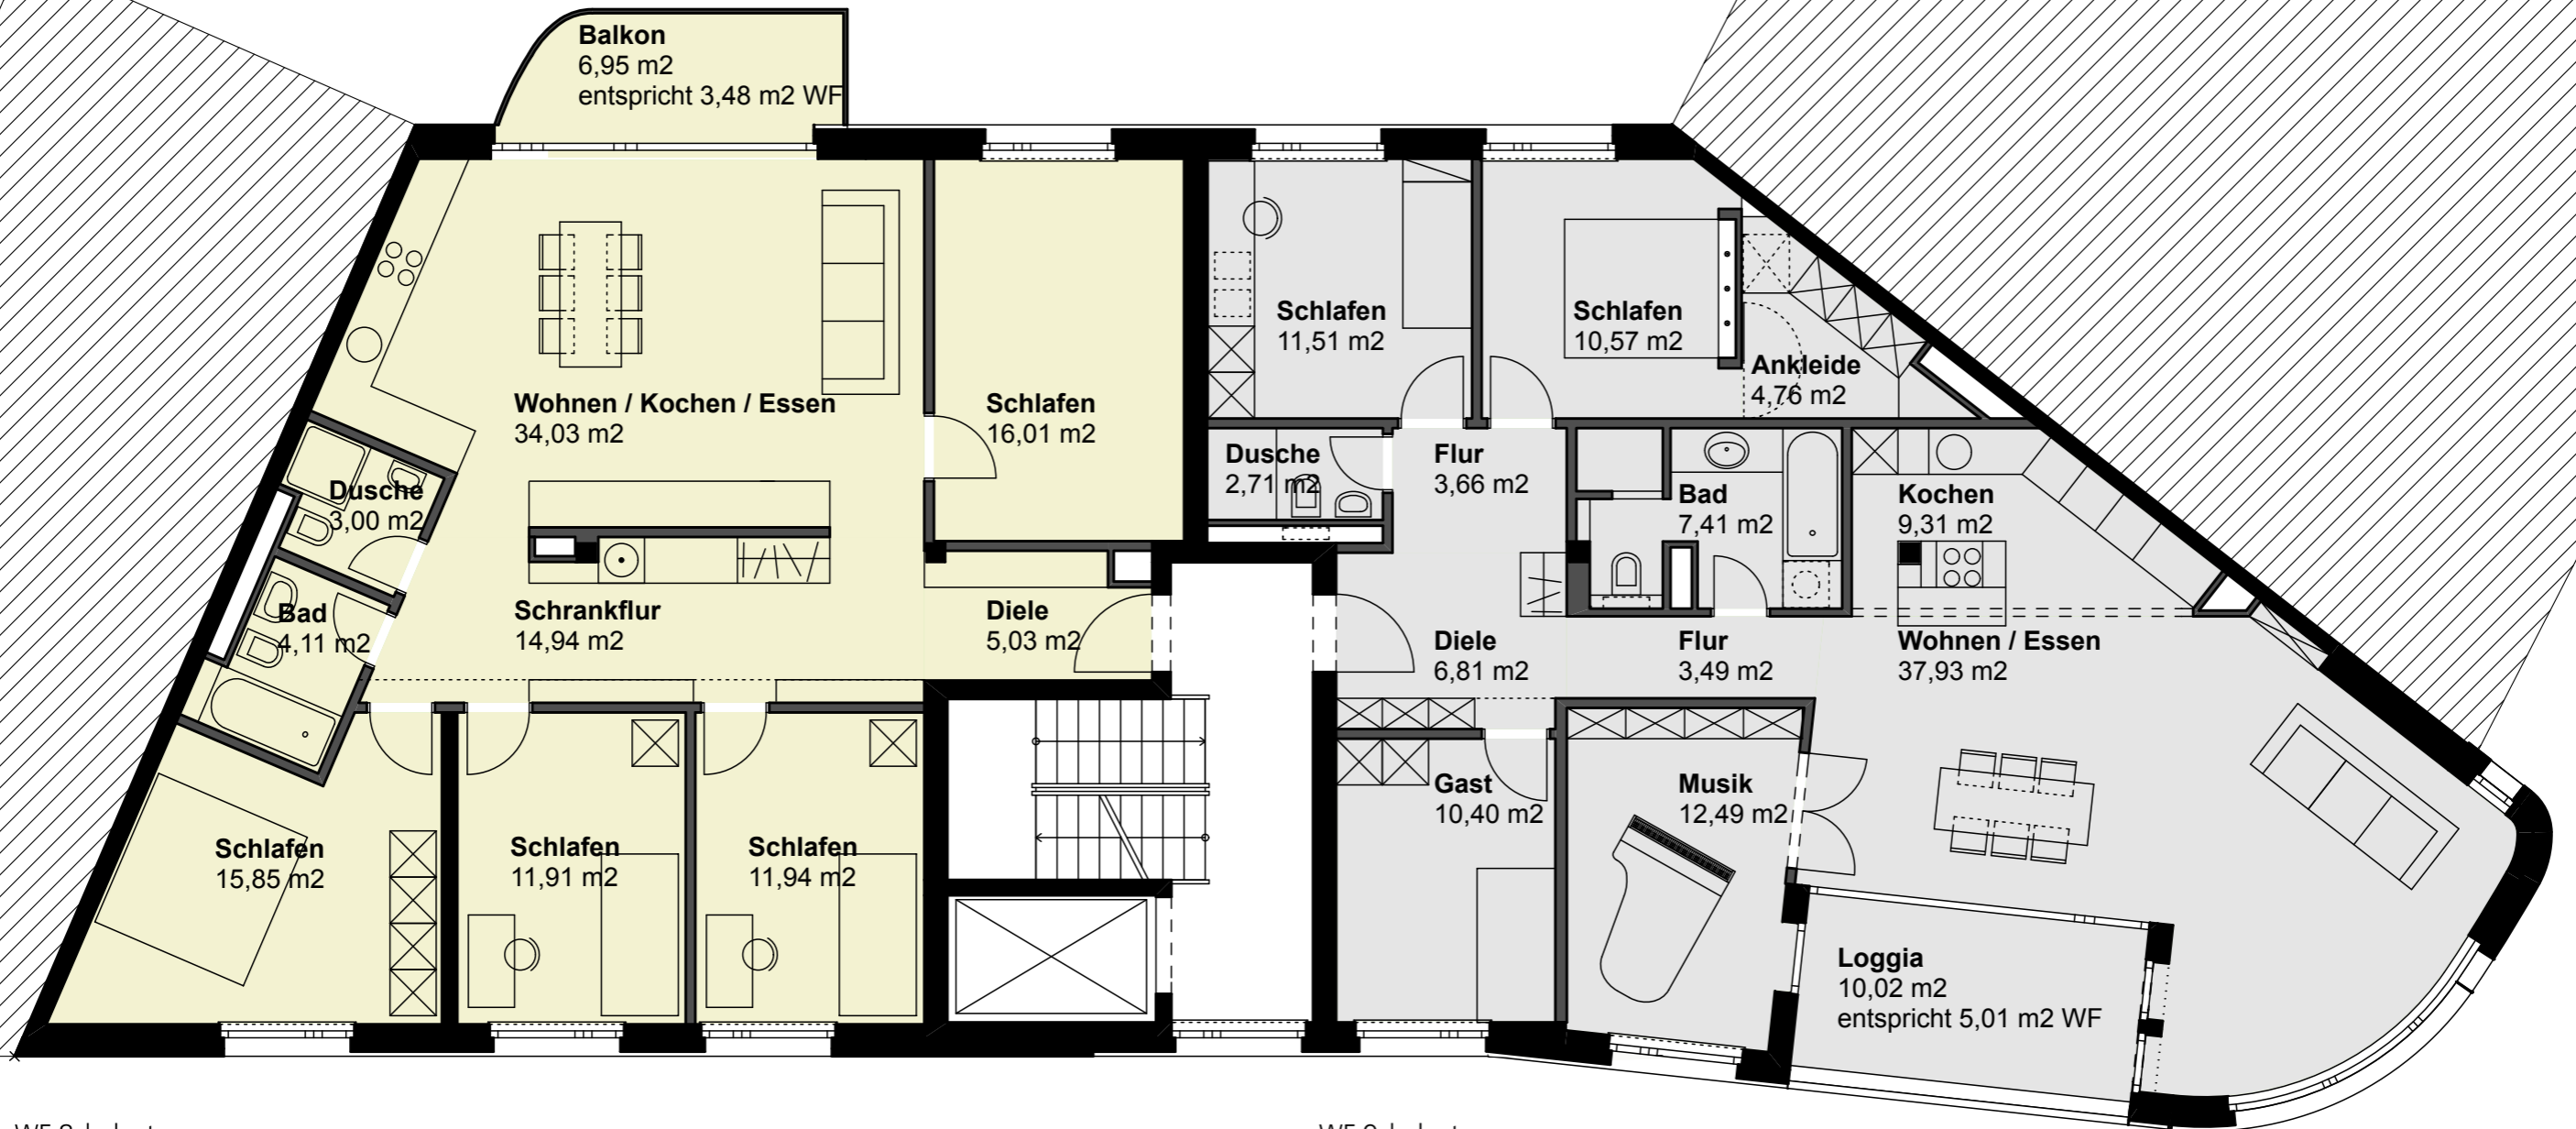

WE 8, belegt
5 Zimmer-Wohnung: 120,30 qm inkl. 3,48 qm Balkon

WE 9, belegt
5 Zimmer-Wohnung: 126,06 qm inkl. 5,01 qm Loggia



Simplon Baugruppe

büro 1.0
Jablonskistr. 10, 10405 Berlin
Tel: 030 - 44 01 22 99


Haus A
Grundriss 3.OG

M 1:100 08. März 2010

Matkovskystrasse

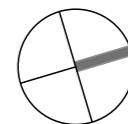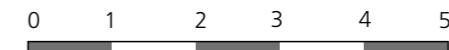

Hof

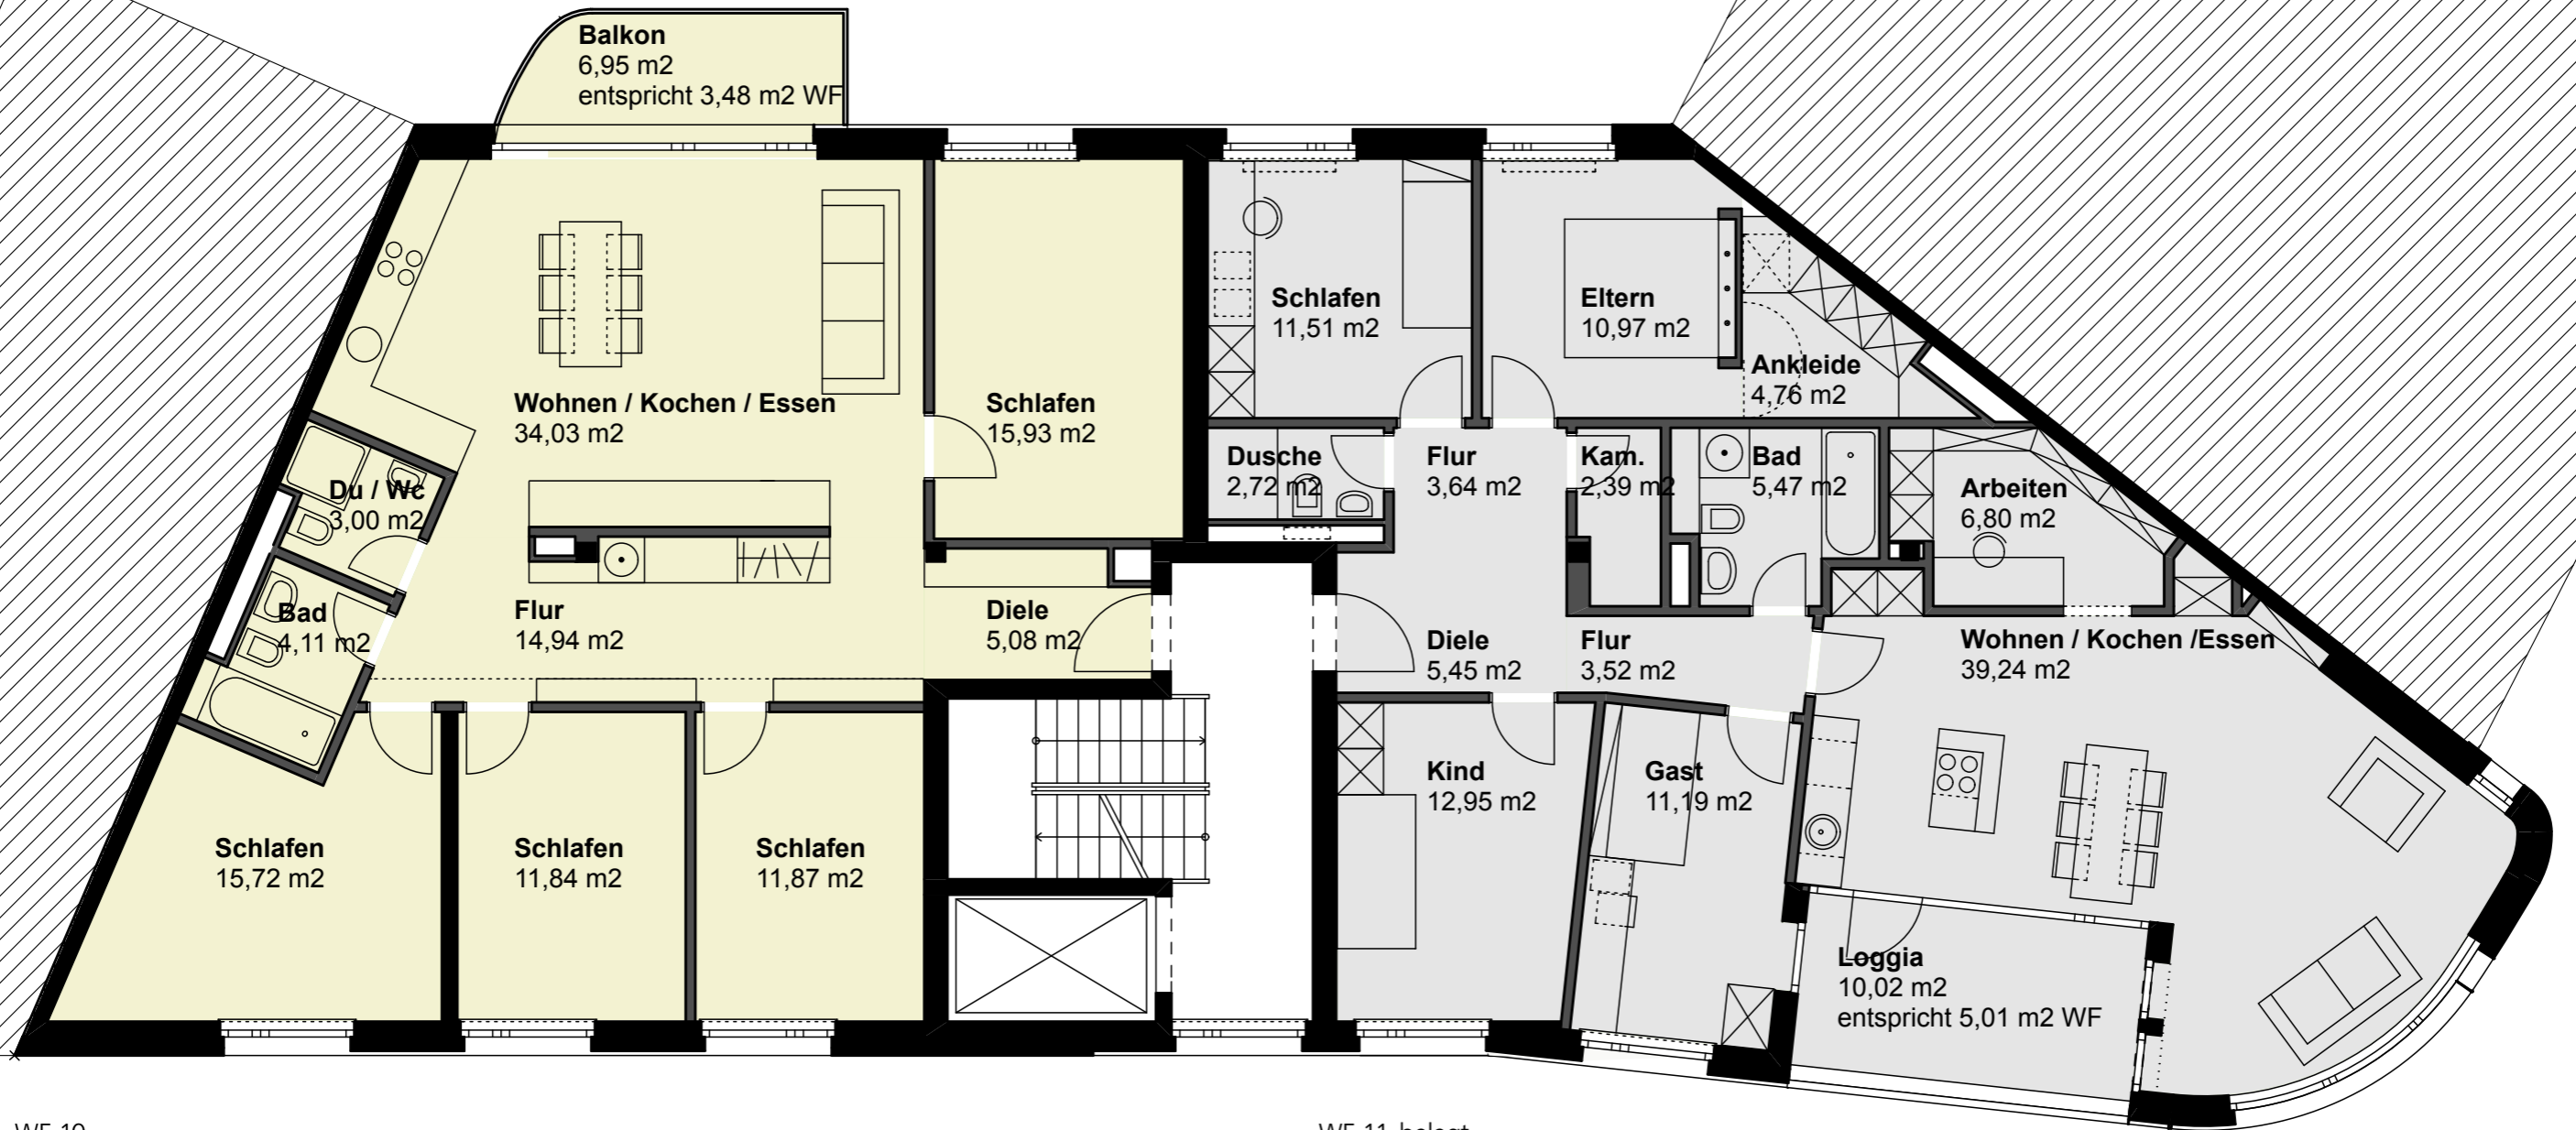

WE 10,
5 Zimmer-Wohnung: 120,00 qm inkl. 3,48 qm Balkon

WE 11, belegt
5 Zimmer-Wohnung: 125,62 qm inkl. 5,01 qm Loggia



Simplon Baugruppe

büro 1.0
Jablonskistr. 10, 10405 Berlin
Tel: 030 - 44 01 22 99


Haus A
Grundriss 4.OG

M 1:100 08. März 2010

Matkowskystrasse

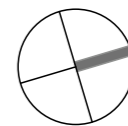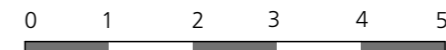

Hof

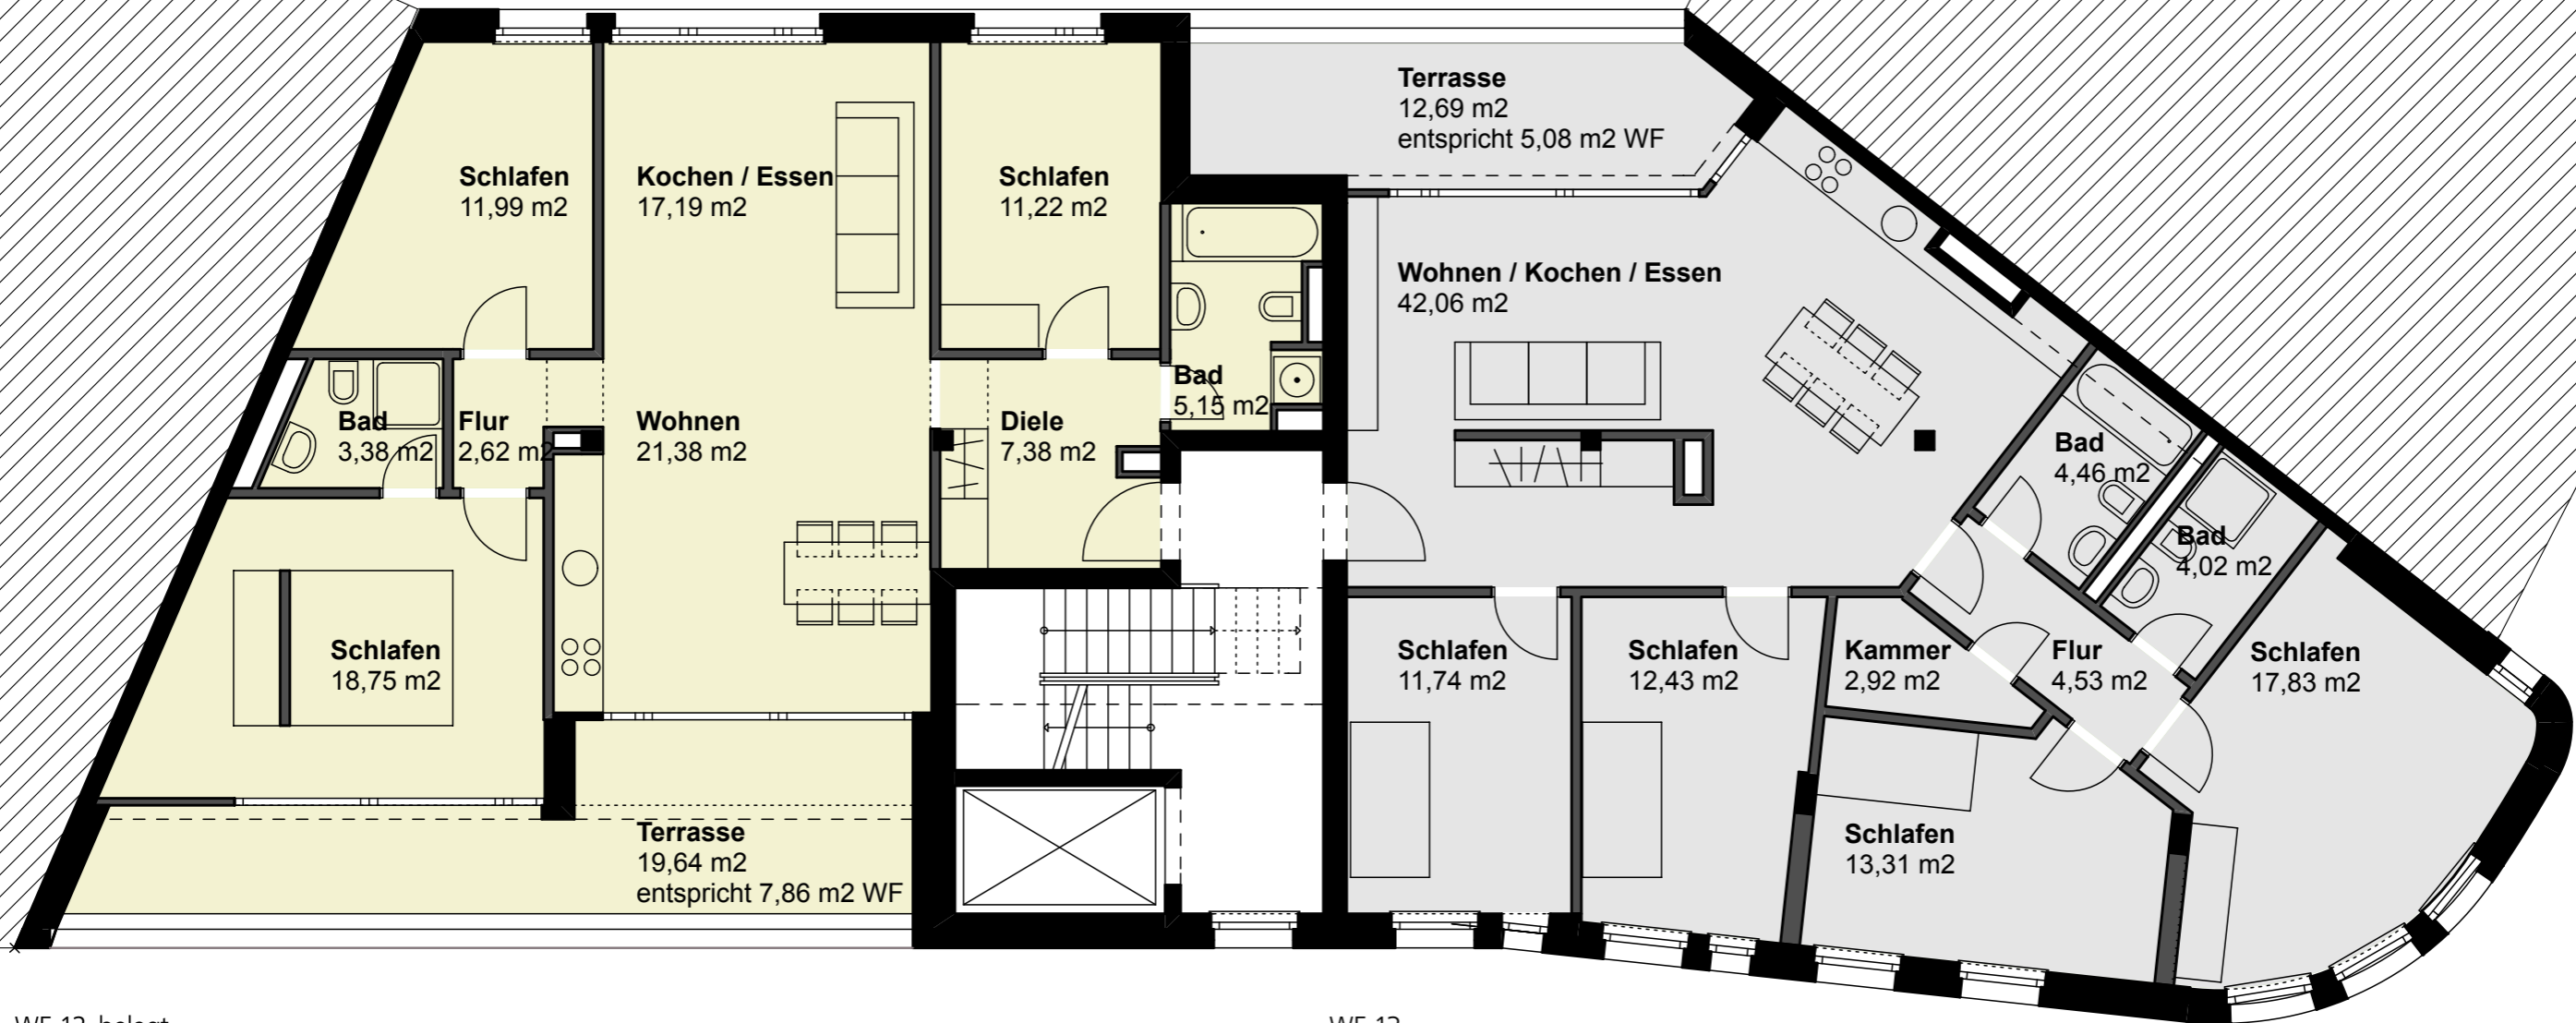

WE 12, belegt
4 Zimmer- Wohnung: 106,92 qm inkl. 7,86 qmTerrasse

WE 13
5 Zimmer- Wohnung: 118,38 qm inkl. 5,08 qm Terrasse

Simplon Baugruppe

büro 1.0
Jablonskistr. 10, 10405 Berlin
Tel: 030 - 44 01 22 99

Haus A
Grundriss 5.OG

M 1:100 08. März 2010

Matkowskystrasse

